


ÚZEMNÍ PLÁN ŽITKOVÁ

KOORDINAČNÍ VÝKRES (PO VYDÁNÍ ZMĚNY Č.1)

1:5000

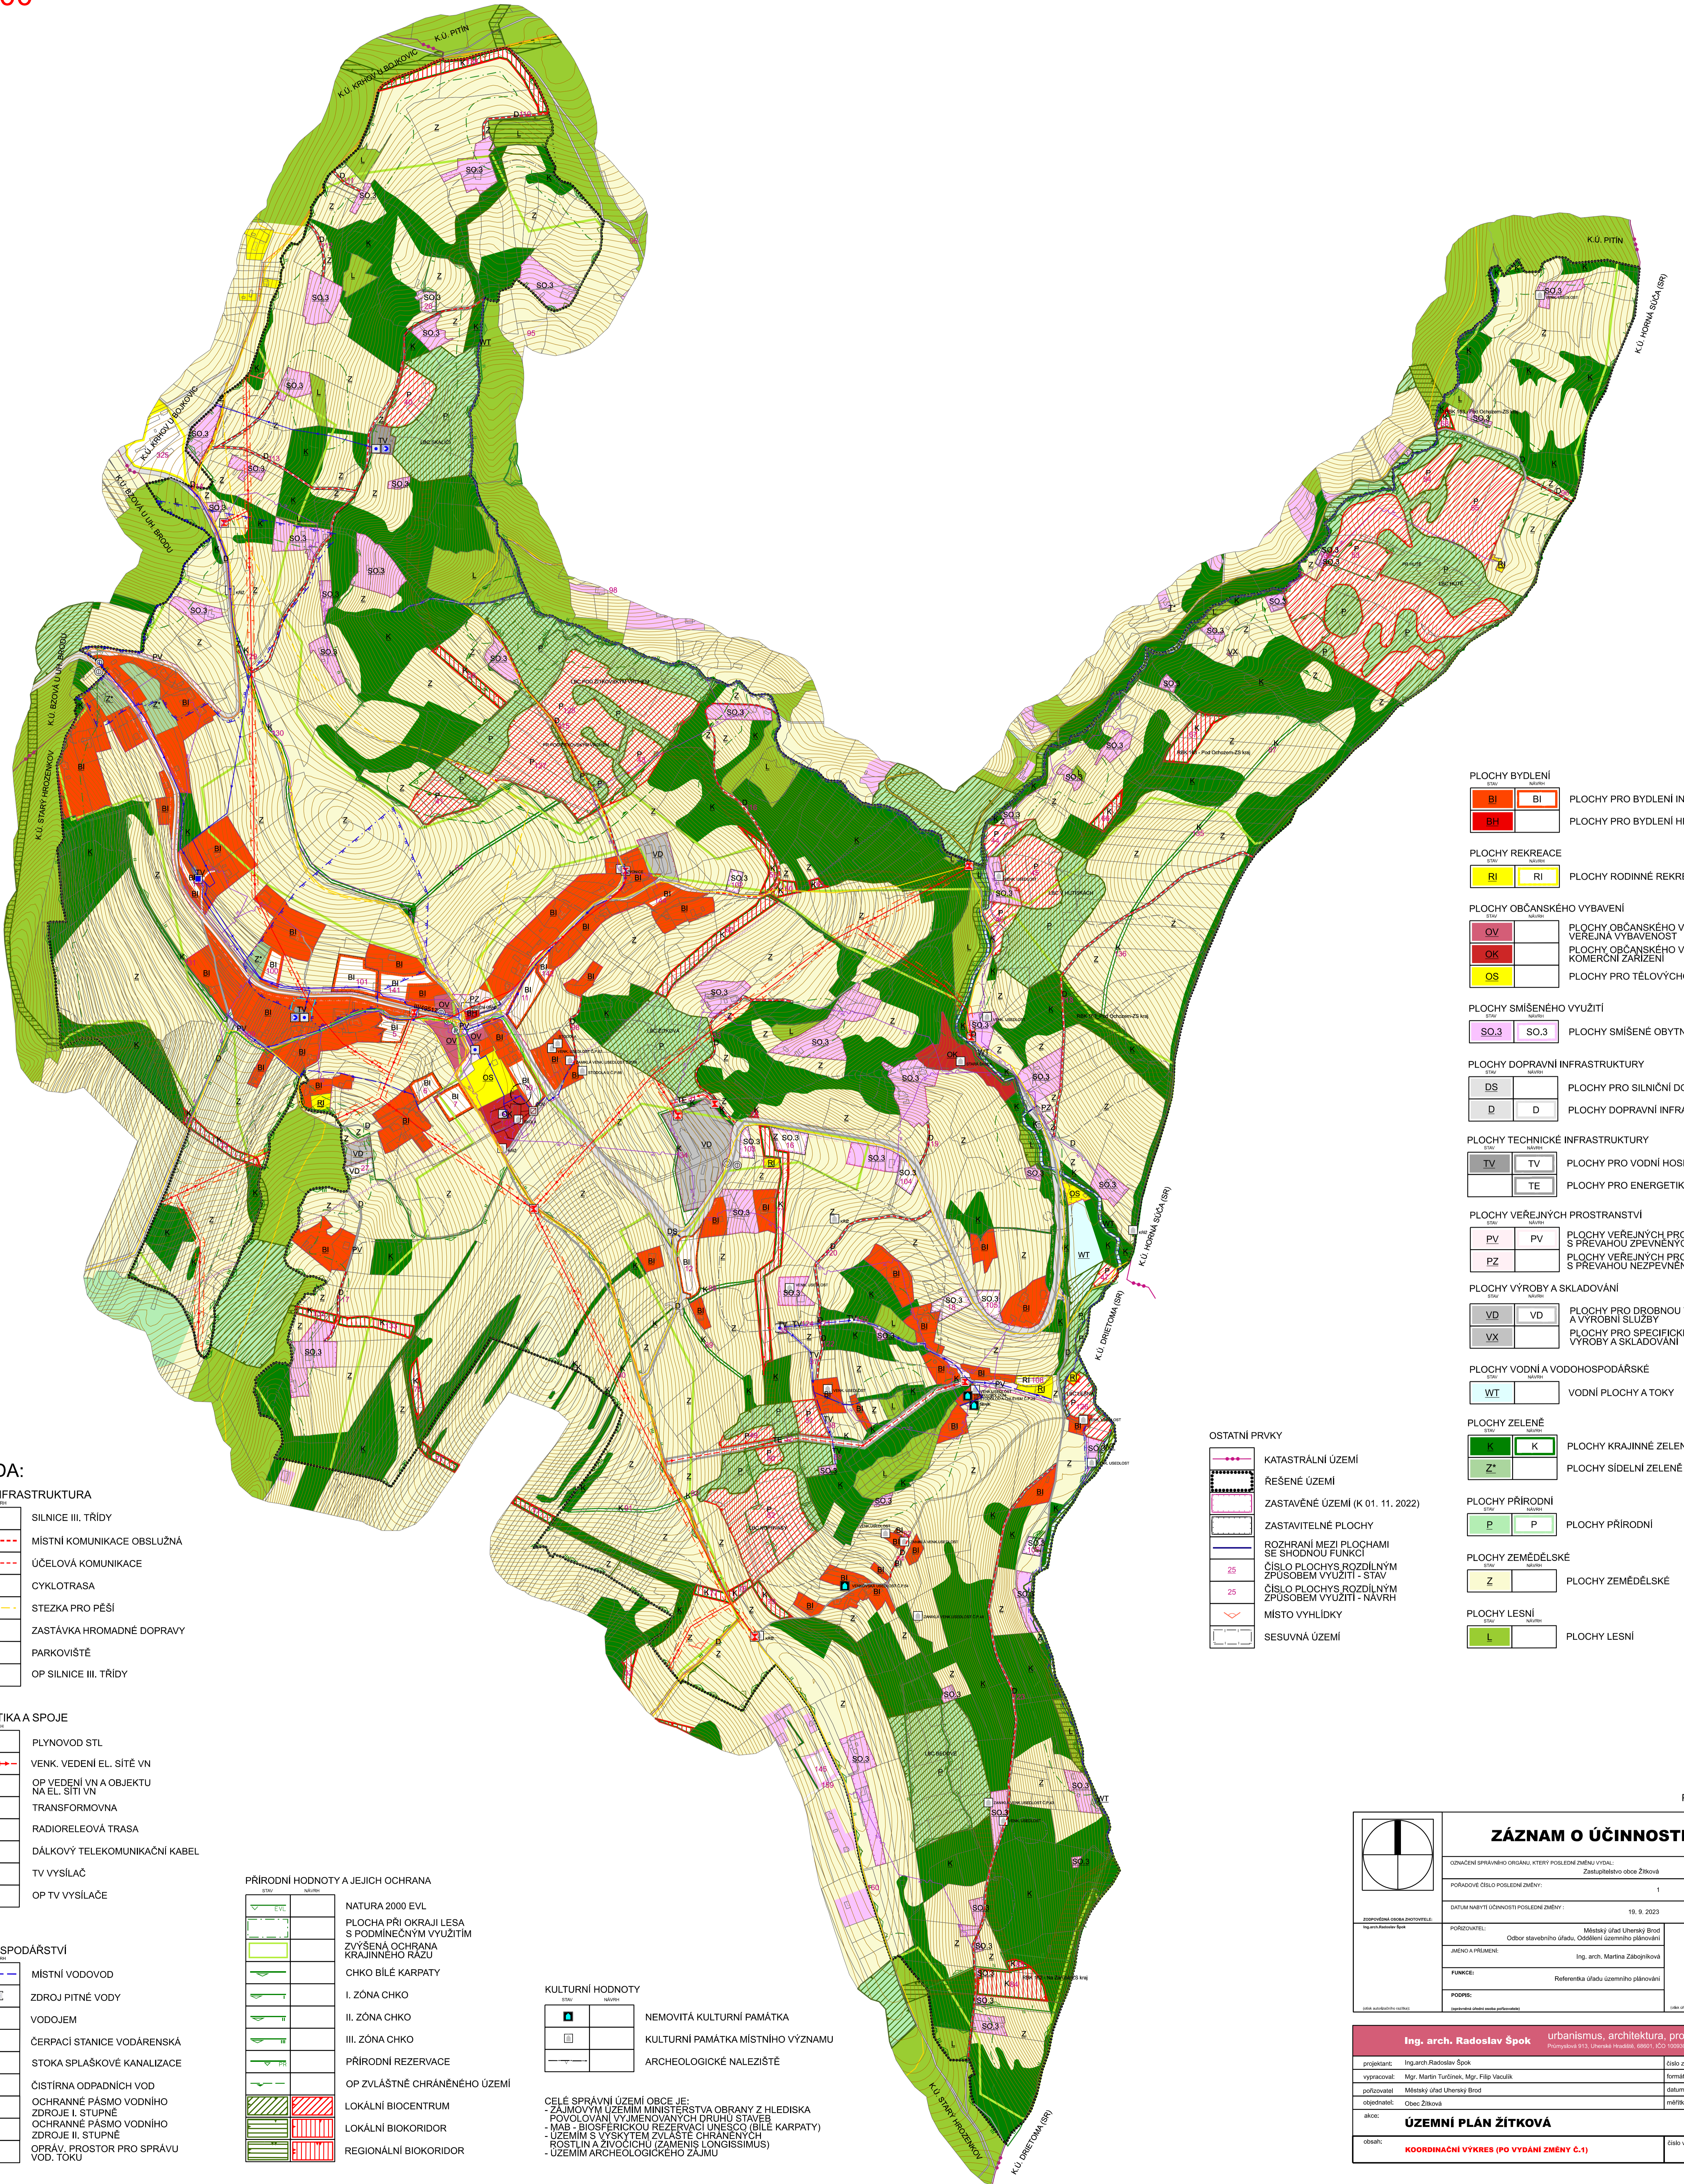

LEGENDA:

DOPRAVNÍ INFRASTRUKTURA

	SILNICE III. TŘÍDY
	MÍSTNÍ KOMUNIKACE OBSLUŽNÁ
	ÚČELOVÁ KOMUNIKACE
	CYKLOTRASA
	STEZKA PRO PĚŠÍ
	ZASTÁVKA HROMADNÉ DOPRAVY
	PARKOVIŠTĚ
	OP SILNICE III. TŘÍDY

TI - ENERGETIKA A SPOJE

	PLYNOVOD STL
	VENK. VEDENÍ EL. SÍTĚ VN
	OP VEDENÍ VN A OBJEKTU NA EL. SÍTĚ VN
	TRANSFORMOVNA
	RADIORELEOVÁ TRASA
	DÁLKOVÝ TELEKOMUNIKAČNÍ KABEL
	TV VYSÍLAČ
	OP TV VYSÍLAČE

TI - VODNÍ HOSPODÁŘSTVÍ

	MÍSTNÍ VODOVOD
	ZDROJ PITNÉ VODY
	VODOJEM
	ČERPAČÍ STANICE VODÁRENSKÁ
	STOKA SPLAŠKOVÉ KANALIZACE
	ČIŠTÍRNA ODPADNÍCH VOD
	OCHRANNÉ PÁSMO VODNÍHO ZDROJE I. STUPNĚ
	OCHRANNÉ PÁSMO VODNÍHO ZDROJE II. STUPNĚ
	OPRÁV. PROSTOR PRO SPRÁVU VOD. TOKU

PŘÍRODNÍ HODNOTY A JEJICH OCHRANA

	NATURA 2000 EVL
	PLOCHA PŘI OKRAJI LESA S PODMÍNEČNÝM VYUŽITÍM ZVÝŠENÁ OCHRANA KRAJINNEHO RÁZU
	CHKO BÍLÉ KARPATY
	I. ZÓNA CHKO
	II. ZÓNA CHKO
	III. ZÓNA CHKO
	PŘÍRODNÍ REZERVACE
	OP ZVLÁŠTNĚ CHRÁNĚNÉHO ÚZEMÍ
	LOKÁLNÍ BIOCENTRUM
	LOKÁLNÍ BIODORIDOR
	REGIONÁLNÍ BIODORIDOR

KULTURNÍ HODNOTY

	NEMOVITÁ KULTURNÍ PAMÁTKA
	KULTURNÍ PAMÁTKA MÍSTNÍHO VÝZNAMU
	ARCHEOLOGICKÉ NALEZIŠTĚ

CĚLE SPRÁVNÍ ÚZEMÍ OBCE JE: ZÁJMOVÝM ÚZEMÍM MINISTERSTVA OBRANY Z HLEDISKA POVOLOVÁNÍ VYJEMENOVANÝCH DRUHŮ STAVĚB - NAB. - BIOSFERICKOU REZERVACÍ LINESCO (BÍLÉ KARPATY) ÚZEMÍM S VÝSKYTEM ZVLÁŠTNĚ CHRÁNĚNÝCH ROSTLIN A ŽIVOČICHŮ (ZÁMENIS LONGISSIMUS) ÚZEMÍM ARCHEOLOGICKÉHO ZÁJMU

PLOCHY BYDLENÍ

BI	BI	PLOCHY PRO BYDLENÍ INDIVIDUÁLNÍ
BI		PLOCHY PRO BYDLENÍ HROMADNÉ

PLOCHY REKREACE

RI	RI	PLOCHY RODINNÉ REKREACE
----	----	-------------------------

PLOCHY OBČANSKÉHO VYBAVENÍ

OV		PLOCHY OBČANSKÉHO VYBAVENÍ - VEŘEJNÁ VYBAVENOST
OK		PLOCHY OBČANSKÉHO VYBAVENÍ - KOMERČNÍ ZÁŘIŽENÍ
OS		PLOCHY PRO TĚLOVÝCHOVU A SPORT

PLOCHY SMÍŠENÉHO VYUŽITÍ

SO.3	SO.3	PLOCHY SMÍŠENÉ OBYTNÉ VESNICKÉ
------	------	--------------------------------

PLOCHY DOPRAVNÍ INFRASTRUKTURY

DS		PLOCHY PRO SILNIČNÍ DOPRAVU
D	D	PLOCHY DOPRAVNÍ INFRASTRUKTURY

PLOCHY TECHNICKÉ INFRASTRUKTURY

TV	TV	PLOCHY PRO VODNÍ HOSPODÁŘSTVÍ
TE		PLOCHY PRO ENERGETIKU

PLOCHY VEŘEJNÝCH PROSTRANSTVÍ

PV	PV	PLOCHY VEŘEJNÝCH PROSTRANSTVÍ S PŘEVÁHOU ZPEVNĚNÝCH PLOCH
PZ		PLOCHY VEŘEJNÝCH PROSTRANSTVÍ S PŘEVÁHOU NEZPEVNĚNÝCH PLOCH

PLOCHY VÝROBY A SKLADOVÁNÍ

VD	VD	PLOCHY PRO DROBNOU VÝROBU A VÝROBNÍ SLUŽBY
VX		PLOCHY PRO SPECIFICKÉ DRUHY VÝROBY A SKLADOVÁNÍ

PLOCHY VODNÍ A VODOHOSPODÁŘSKÉ

WT		VODNÍ PLOCHY A TOKY
----	--	---------------------

PLOCHY ZELENÉ

K	K	PLOCHY KRAJINNÉ ZELENÉ
Z		PLOCHY SIDELNÍ ZELENÉ

PLOCHY PŘÍRODNÍ

P	P	PLOCHY PŘÍRODNÍ
---	---	-----------------

PLOCHY ZEMĚDĚLSKÉ

Z		PLOCHY ZEMĚDĚLSKÉ
---	--	-------------------

PLOCHY LESNÍ

L		PLOCHY LESNÍ
---	--	--------------

OSTATNÍ PRVKY

	KATASTRÁLNÍ ÚZEMÍ
	ŘEŠENÉ ÚZEMÍ
	ZASTAVĚNÉ ÚZEMÍ (K 01. 11. 2022)
	ZASTAVITELNÉ PLOCHY
	ROZHRANÍ MEZI PLOCHAMI SE SHODNOU FUNKCÍ
	ČÍSLO PLOCHYS ROZDÍLNÝM ZPŮSOBEM VYUŽITÍ - STAV
	ČÍSLO PLOCHYS ROZDÍLNÝM ZPŮSOBEM VYUŽITÍ - NÁVRH
	MÍSTO VYHLÍDKY
	SESUVNÁ ÚZEMÍ

Příloha č. 2 - II.1

	ZÁZNAM O ÚČINNOSTI	
	ODMĚNĚNÝ SPRÁVNÍ ORGÁN, KTERÝ POSLEDNĚ ZMĚNU VYDAL: Zastupitelstvo obce Žitková	
	POŘADOVÉ ČÍSLO POSLEDNĚ ZMĚNY:	1
	DATA MĚNĚBY ÚČINNOSTI POSLEDNĚ ZMĚNY:	19. 9. 2023
PROJEKTANT:	Ing. arch. Radoslav Špok	Městský úřad Uherský Brod
VYPRACOVATEL:	Mgr. Martin Tuříněk, Mgr. Filip Vaculík	Obor stavebního úřadu, Oddělení územního plánování
POFOVATEL:	Městský úřad Uherský Brod	
ODPĚDÍTEL:	Obec Žitková	Ing. arch. Martina Zatožníková
FUNKCE:	Referentka úřadu územního plánování	
POPS:	(zpracováno dle vlastního předpisu)	

Ing. arch. Radoslav Špok urbanismus, architektura, projekty staveb		Průmyslová 913, Uherské Hradiště, okres: Břežany, IČO: 00900010, A423 008 888 014	
projekční:	Ing. arch. Radoslav Špok	číslo zakázky:	uia-2023-01
vypisovatel:	Mgr. Martin Tuříněk, Mgr. Filip Vaculík	formát:	900 x 1100
pořizovatel:	Městský úřad Uherský Brod	datum:	08/2023
objednatel:	Obec Žitková	mřížka:	1:5 000
skic:	ÚZEMNÍ PLÁN ŽITKOVÁ		
obsah:	KOORDINAČNÍ VÝKRES (PO VYDÁNÍ ZMĚNY Č.1)	číslo výkresu:	II.1