


ÚZEMNÍ PLÁN ŽÍTKOVÁ

VÝKRES DOPRAVNÍ A TECHNICKÉ INFRASTRUKTURY (PO VYDÁNÍ ZMĚNY Č.1)

1:5000

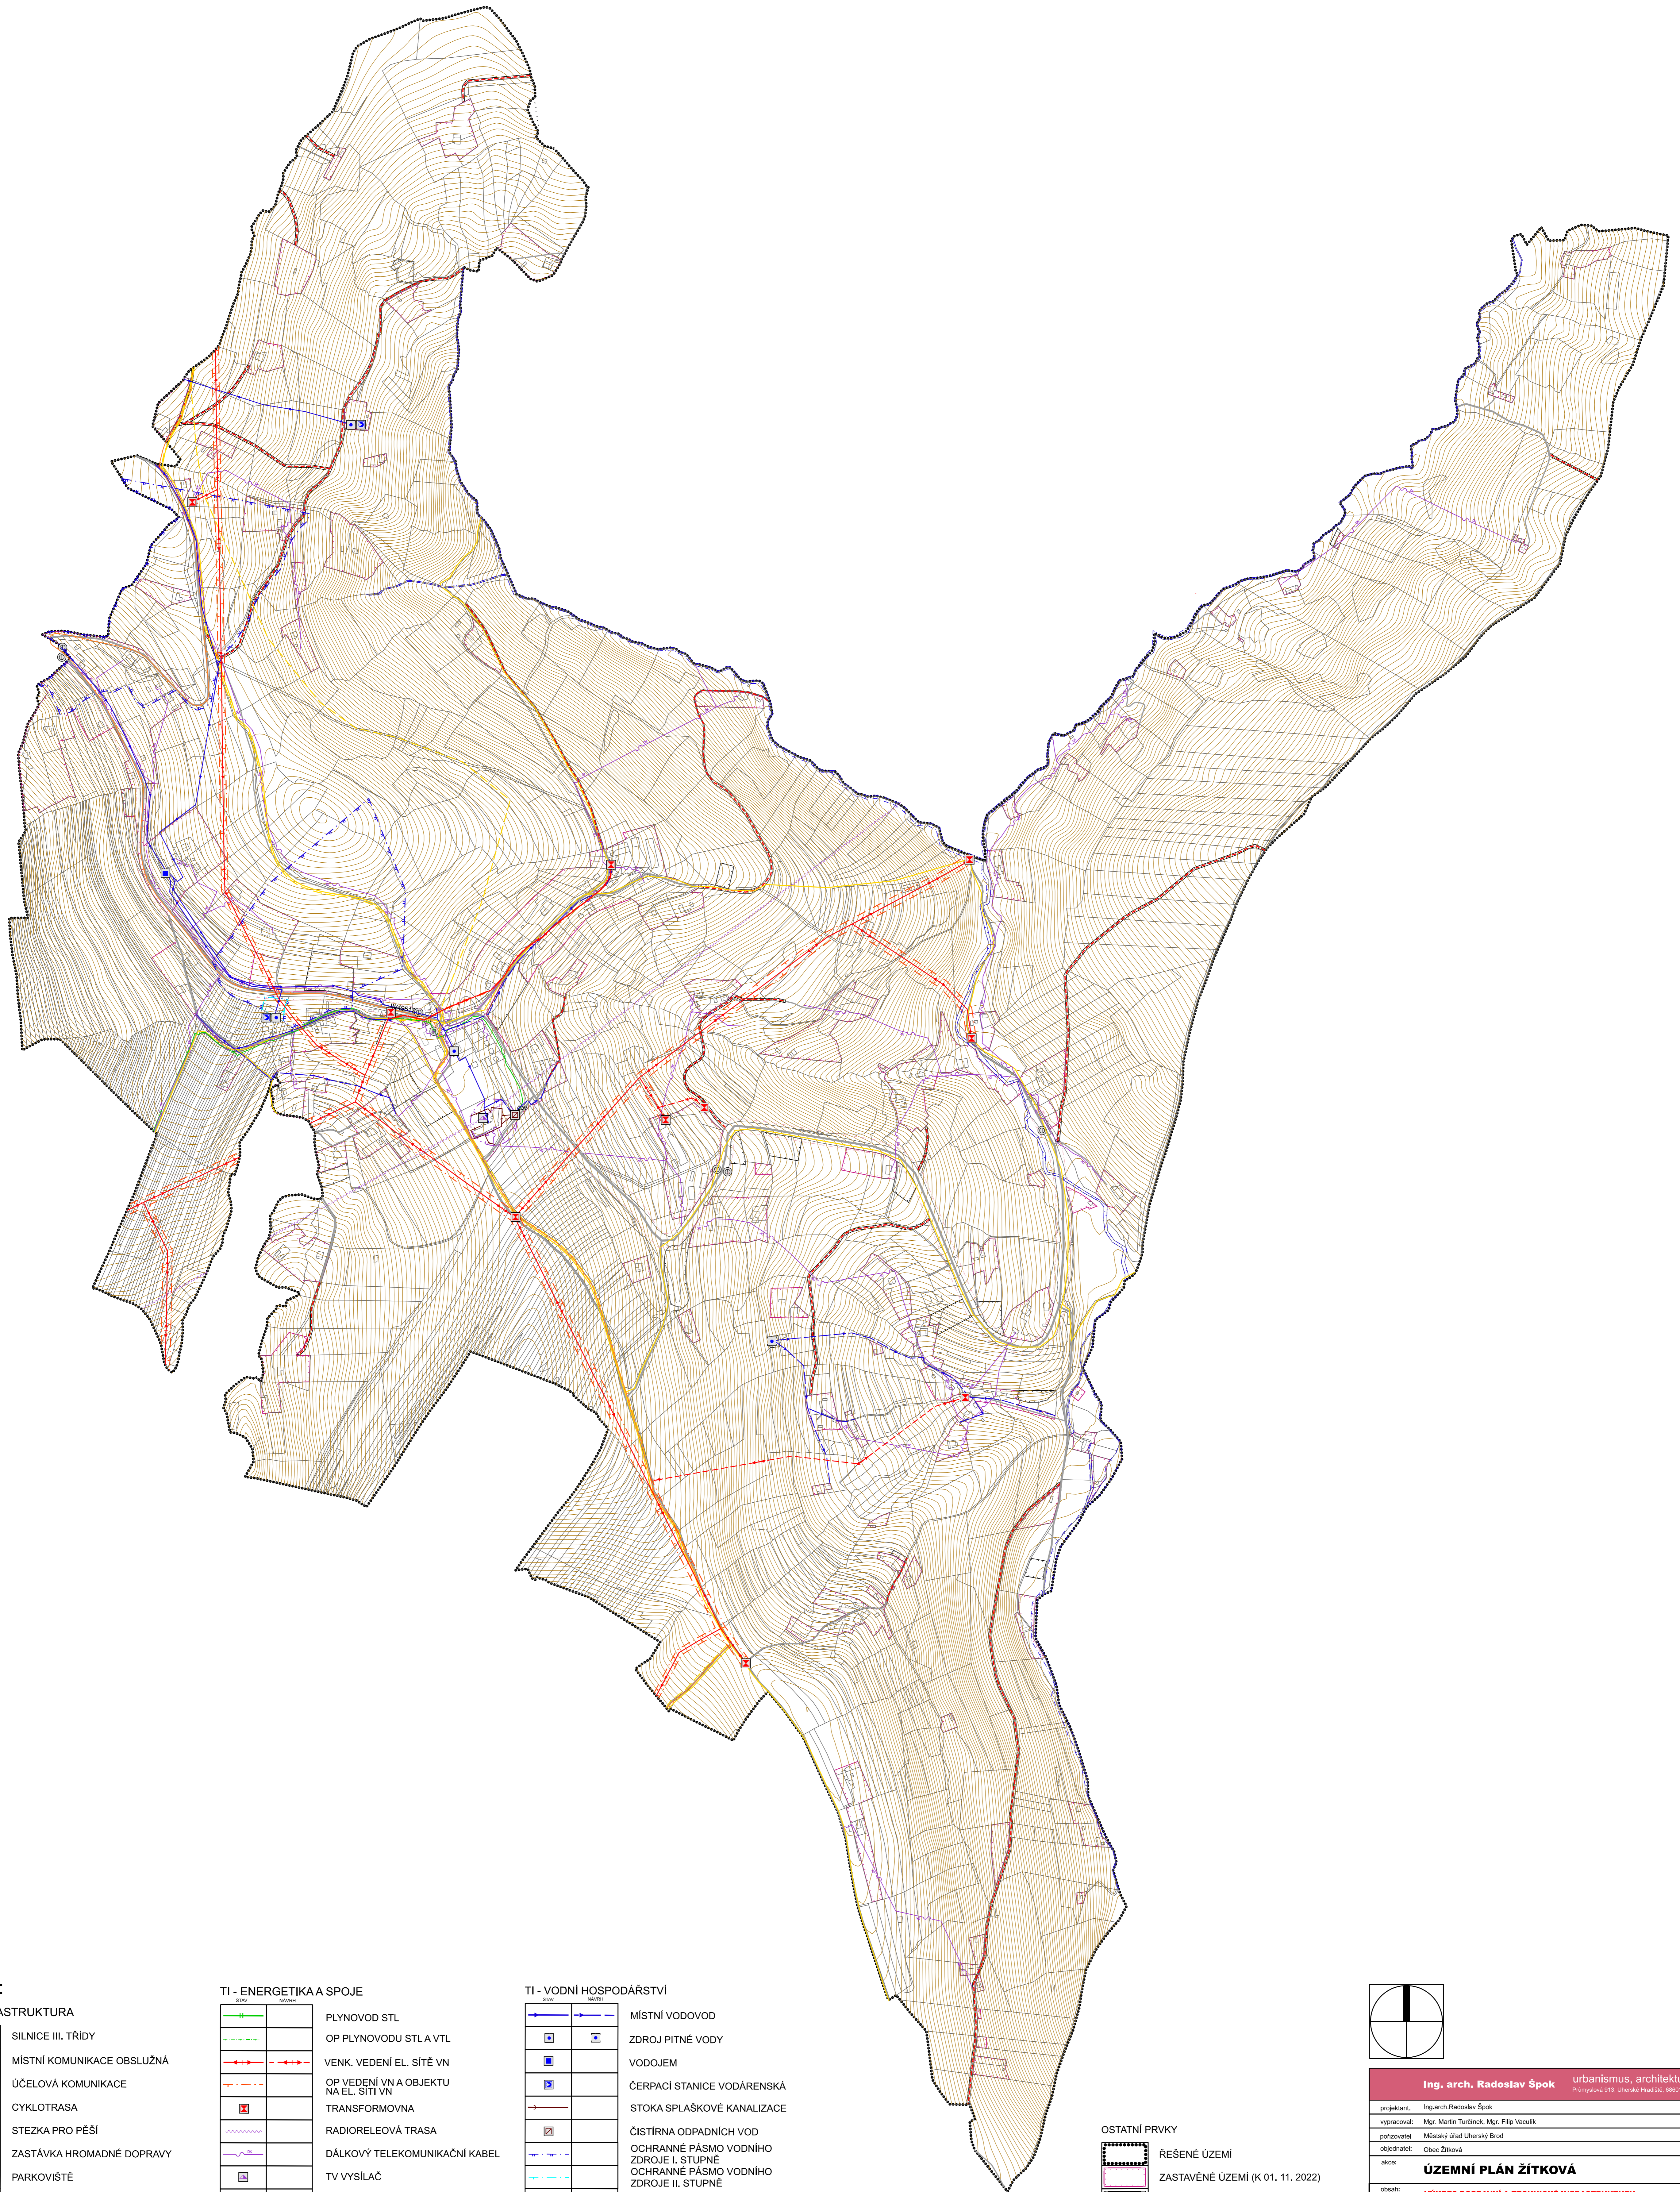

LEGENDA:

DOPRAVNÍ INFRASTRUKTURA

| STV | NAZEV |
|-----|----------------------------|
| | SILNICE III. TŘÍDY |
| | MÍSTNÍ KOMUNIKACE OBSLUŽNÁ |
| | ÚČELOVÁ KOMUNIKACE |
| | CYKLOTRASA |
| | STEZKA PRO PĚŠÍ |
| | ZASTÁVKA HROMADNÉ DOPRAVY |
| | PARKOVIŠTĚ |
| | OP SILNICE III. TŘÍDY |

TI - ENERGETIKA A SPOJE


| STV | NAZEV |
|-----|---------------------------------------|
| | PLYNOVOD STL |
| | OP PLYNOVODU STL A VTL |
| | VENK. VEDENÍ EL. SÍTĚ VN |
| | OP VEDENÍ VN A OBJEKTU NA EL. SÍTĚ VN |
| | TRANSFORMOVNA |
| | RADIORELEOVÁ TRASA |
| | DÁLKOVÝ TELEKOMUNIKAČNÍ KABEL |
| | TV VYSILAČ |
| | OP TV VYSILAČE |

TI - VODNÍ HOSPODÁŘSTVÍ

| STV | NAZEV |
|-----|--|
| | MÍSTNÍ VODOVOD |
| | ZDROJ PITNÉ VODY |
| | VODOJEM |
| | ČERPAČÍ STANICE VODÁRENSKÁ |
| | STOKA SPLAŠKOVÉ KANALIZACE |
| | ČIŠTÍRNA ODPADNÍCH VOD |
| | OCHRANNÉ PÁSMO VODNÍHO ZDROJE I. STUPNĚ |
| | OCHRANNÉ PÁSMO VODNÍHO ZDROJE II. STUPNĚ |
| | OPRÁV. PROSTOR PRO SPRÁVU VOD. TOKU |

OSTATNÍ PRVKY

| | |
|--|----------------------------------|
| | ŘEŠENÉ ÚZEMÍ |
| | ZASTAVĚNÉ ÚZEMÍ (K 01. 11. 2022) |
| | ZASTAVITELNÉ PLOCHY |

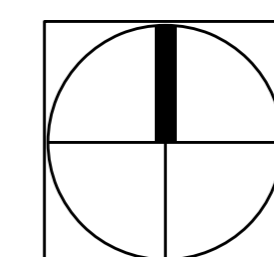

Příloha č. 4 - II.2

| Ing. arch. Radoslav Špok | | urbanismus, architektura, projekty staveb | | |
|---|---|---|----------------|-------------|
| PROJEKTOVAČI S.T.S. URBANISMUS, ARCHITEKTURA, PROJEKTY STAVEB | | PROJEKTOVAČI S.T.S. URBANISMUS, ARCHITEKTURA, PROJEKTY STAVEB | | |
| projektant: | Ing. arch. Radoslav Špok | číslo zakázky: | vía-2023-01 | |
| vypisovatel: | Mgr. Martin Turčinský, Mgr. Filip Vaculík | formát: | A3 841 x 1189 | |
| pořizovatel: | Městský úřad Uherský Brod | datum: | 08/2023 | |
| objednatel: | Obec Žitková | měřítko: | 1:5 000 | |
| název: | ÚZEMNÍ PLÁN ŽÍTKOVÁ | | | |
| obsah: | VÝKRES DOPRAVNÍ A TECHNICKÉ INFRASTRUKTURY (PO VYDÁNÍ ZMĚNY Č.1) | | číslo výstupu: | II.2 |